



SKITSE: Faskinearrangement og forbindelse til overløbssystem

Plan: (vist ved kote 4,50)


Lokal udposning på stenfaskine for at opnå større overflade på kassette-arrangementet.
Singels i pladens trykzone skal komprimeres med pladevibrator, min. 3 overkørsler.
Singels udlægges i lagtykkelser på maksimalt 40 cm før det komprimeres.
Komprimeringen skal foretages i hele udstrækningen under pladen og i hældning på 45 grader ud fra kant af plade.
Al singels skal være pakket ind/omsluttet af geotekstil i samme produkt som kassetter og drænrønder.

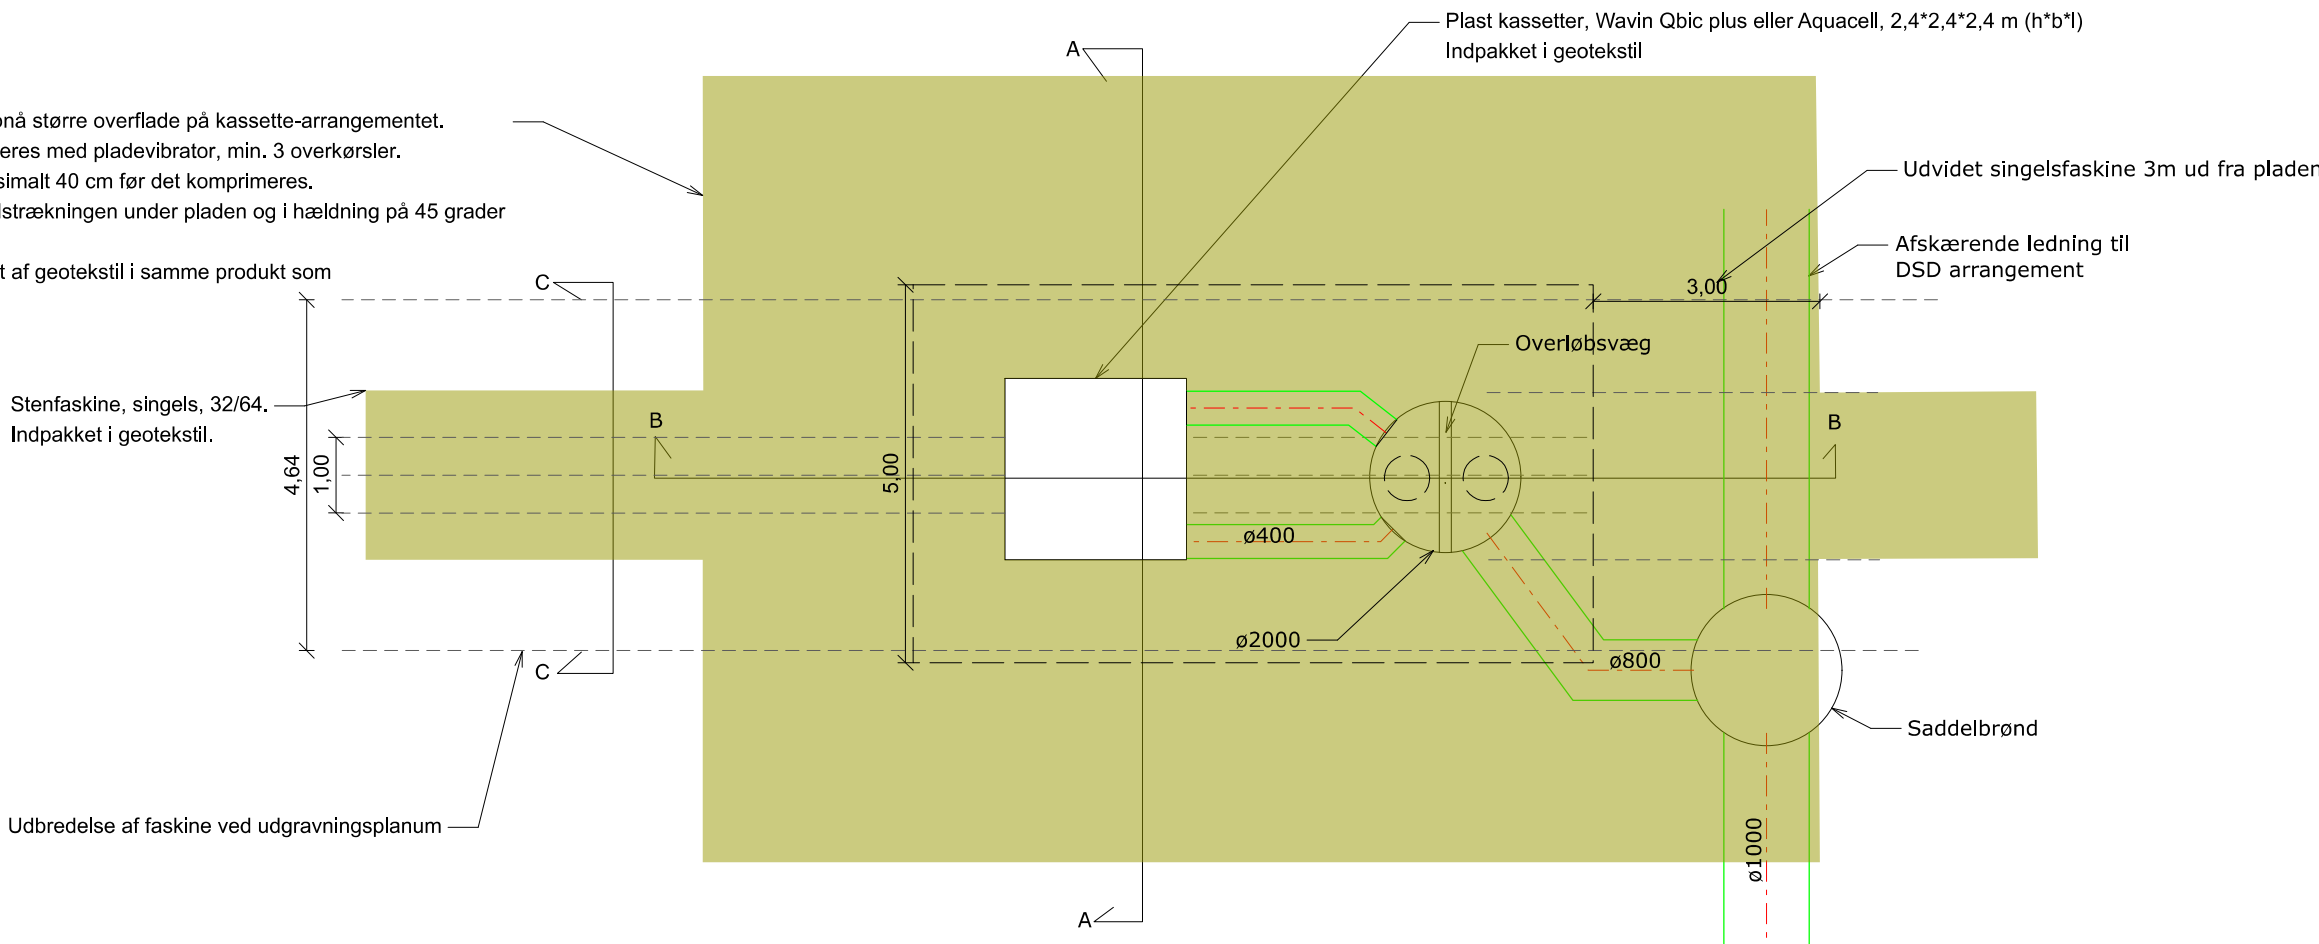

Snit A:

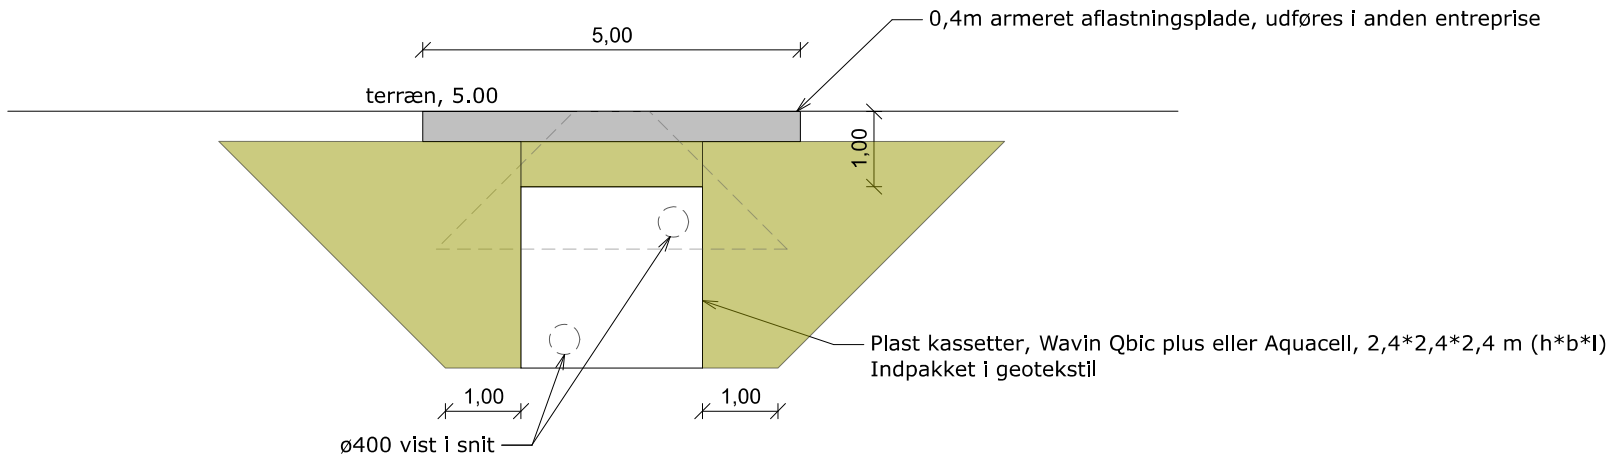

Snit B:

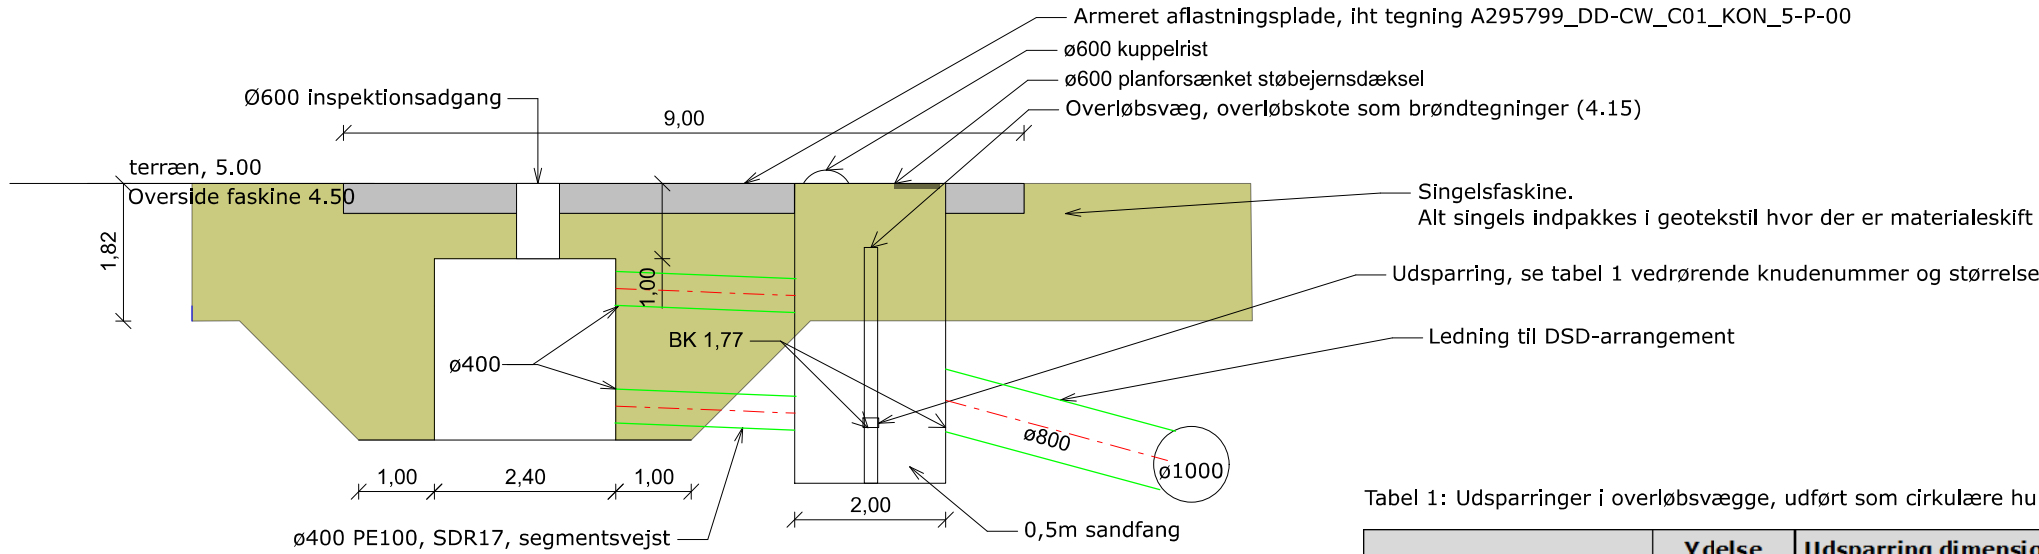

Tabel 1: Udsparring i overløbssvægge, udført som cirkulære huller

Knude	Ydelse [l/s]	Udsparring dimension, ø [mm]
001Ro	48	118
002Ro	48	118
003Ro	48	118
004Ro	48	118
005Ro	38	105
006Ro	38	105
007Ro	38	105
008Ro	38	105
009Ro	38	105
010Ro	38	105
011Ro	38	105
012Ro	38	105
013Ro	38	105
014Ro	38	105
015Ro	64	136
016Ro	64	136
017Ro	64	136
018Ro	64	136
019Ro	64	136
020Ro	64	136
021Ro	64	136
022Ro	64	136
023Ro	64	136
Afløb fra brønde opstrøms DSD (0XXRoU)	192	259

Snit C:

