

Bilag 2


Oplande, Forlagt vej 1 (Vestervadsvej / Ølufgårdsvej)

Nedsivningssystem 1

Totalt oplandsareal [ha]: 1,3

Afløbskoefficient: 1,0

Reduceret oplandsareal [red. ha]: 1,3

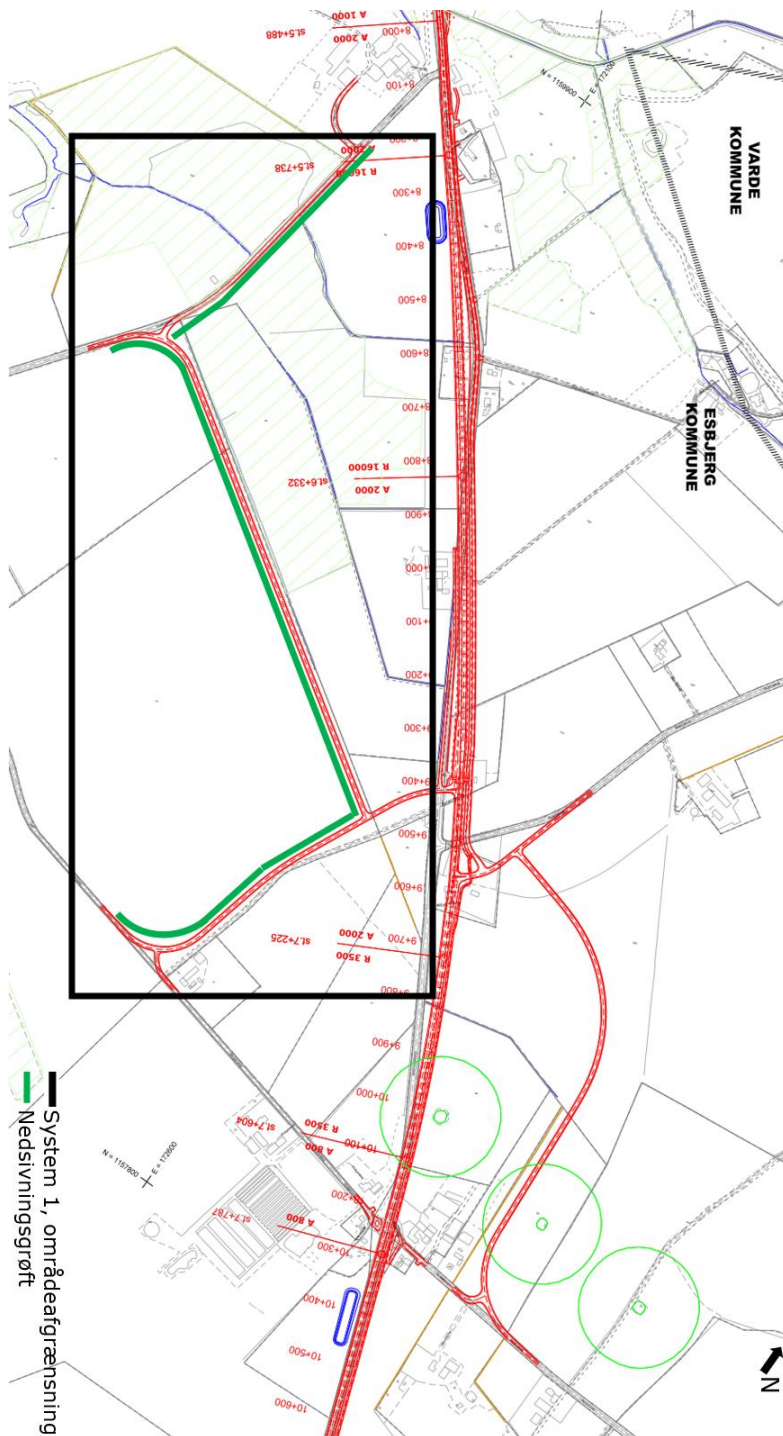

Figur 1 – Vejstrækning (markeret med rød) og placering af nedsivningssystem 1 (markeret med grøn).