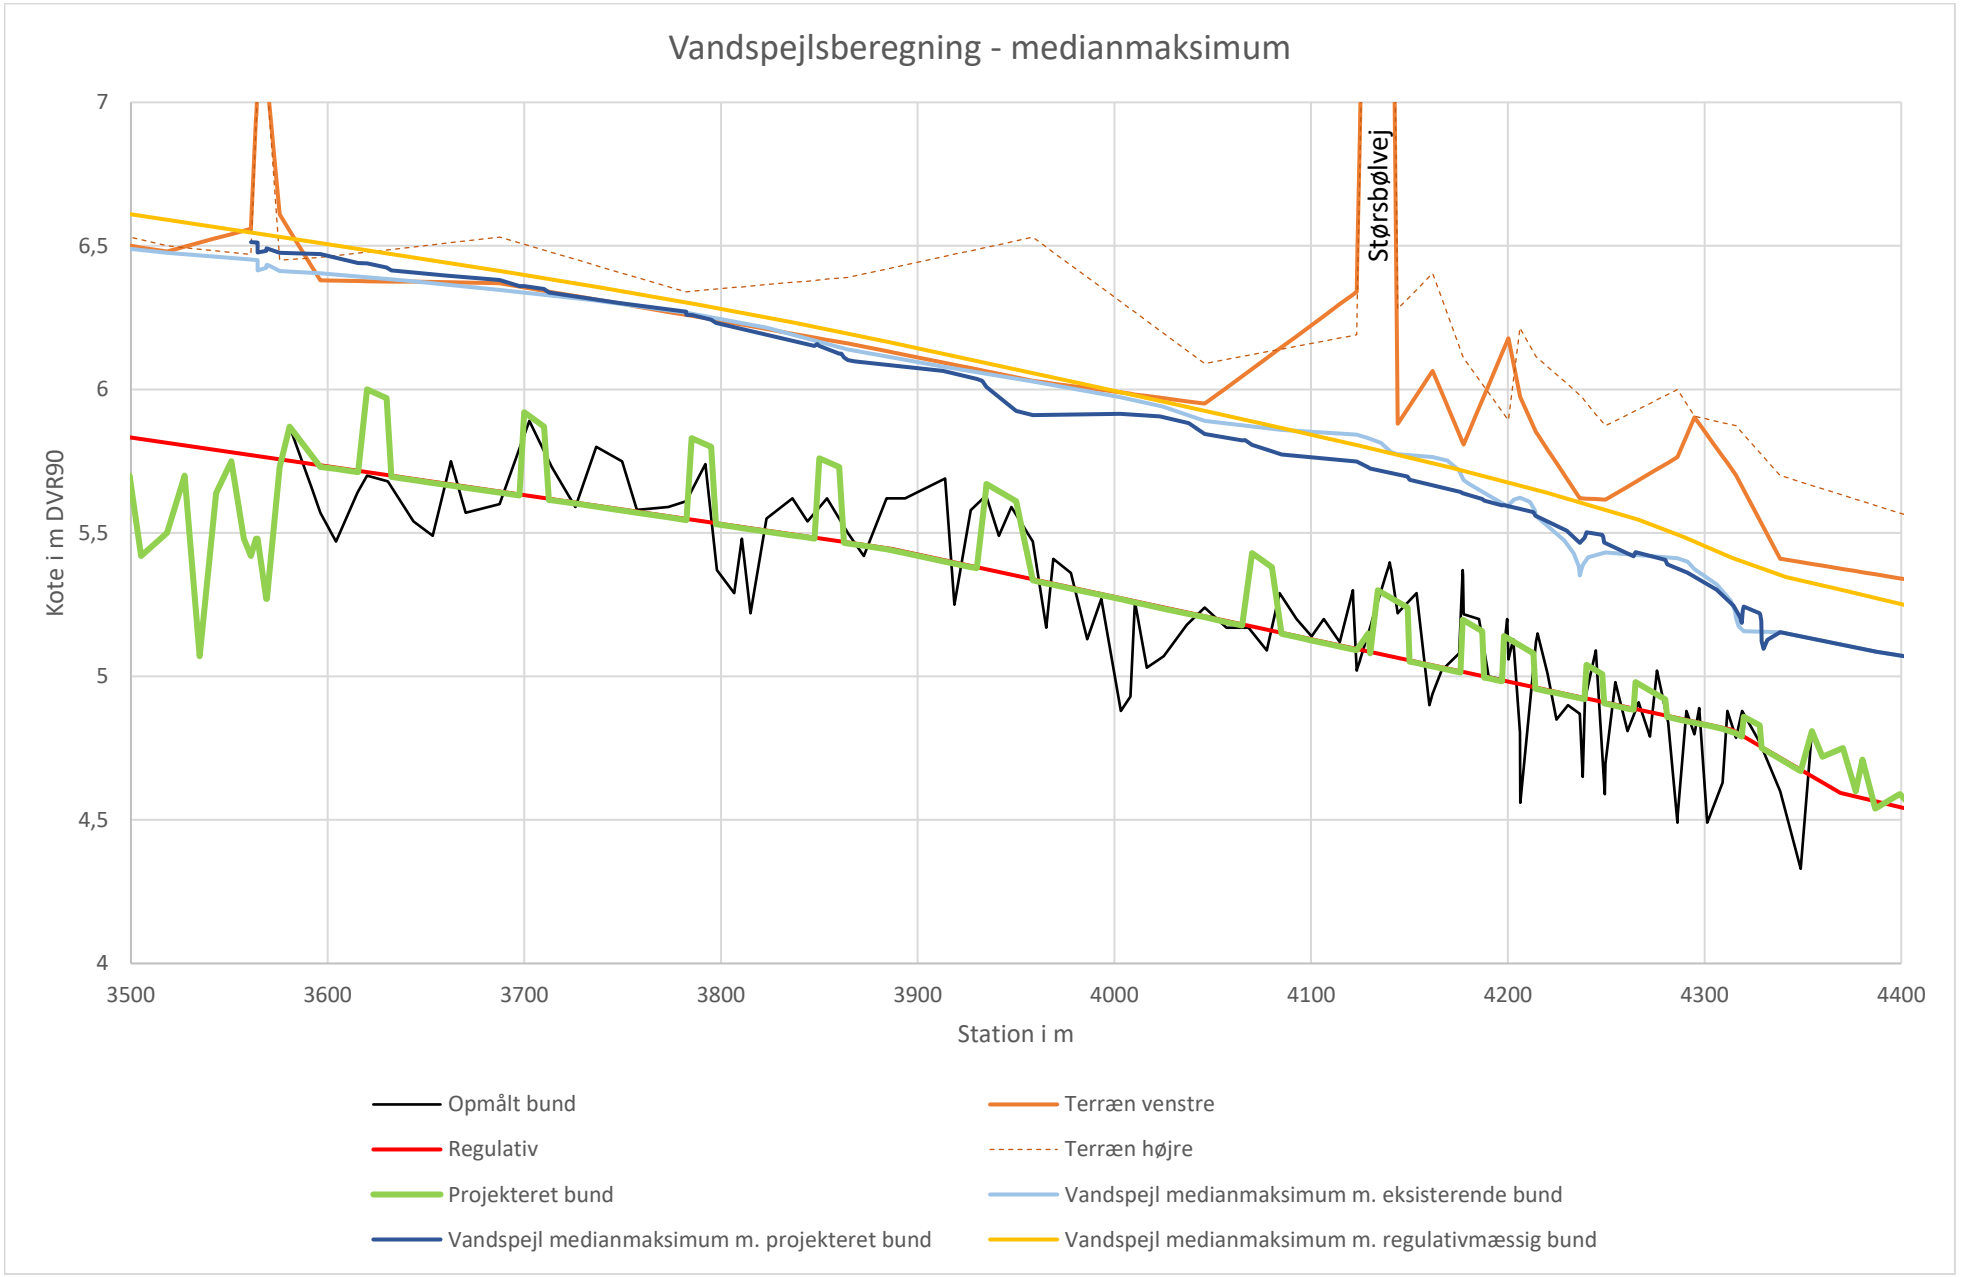
Vandspejlsberegning - medianmaksimum
Kote i m DVR90
7
6,5
6
5,5
5
4,5
4
3500
3600
3700
3800
3900
4000
4100
4200
4300
4400
Station i m
Størsbølvej
Opmålt bund
Regulativ
Projekteret bund
Vandspejl medianmaksimum m. projekteret bund
Terræn venstre
Terræn højre
Vandspejl medianmaksimum m. eksisterende bund
Vandspejl medianmaksimum m. regulativmæssig bund