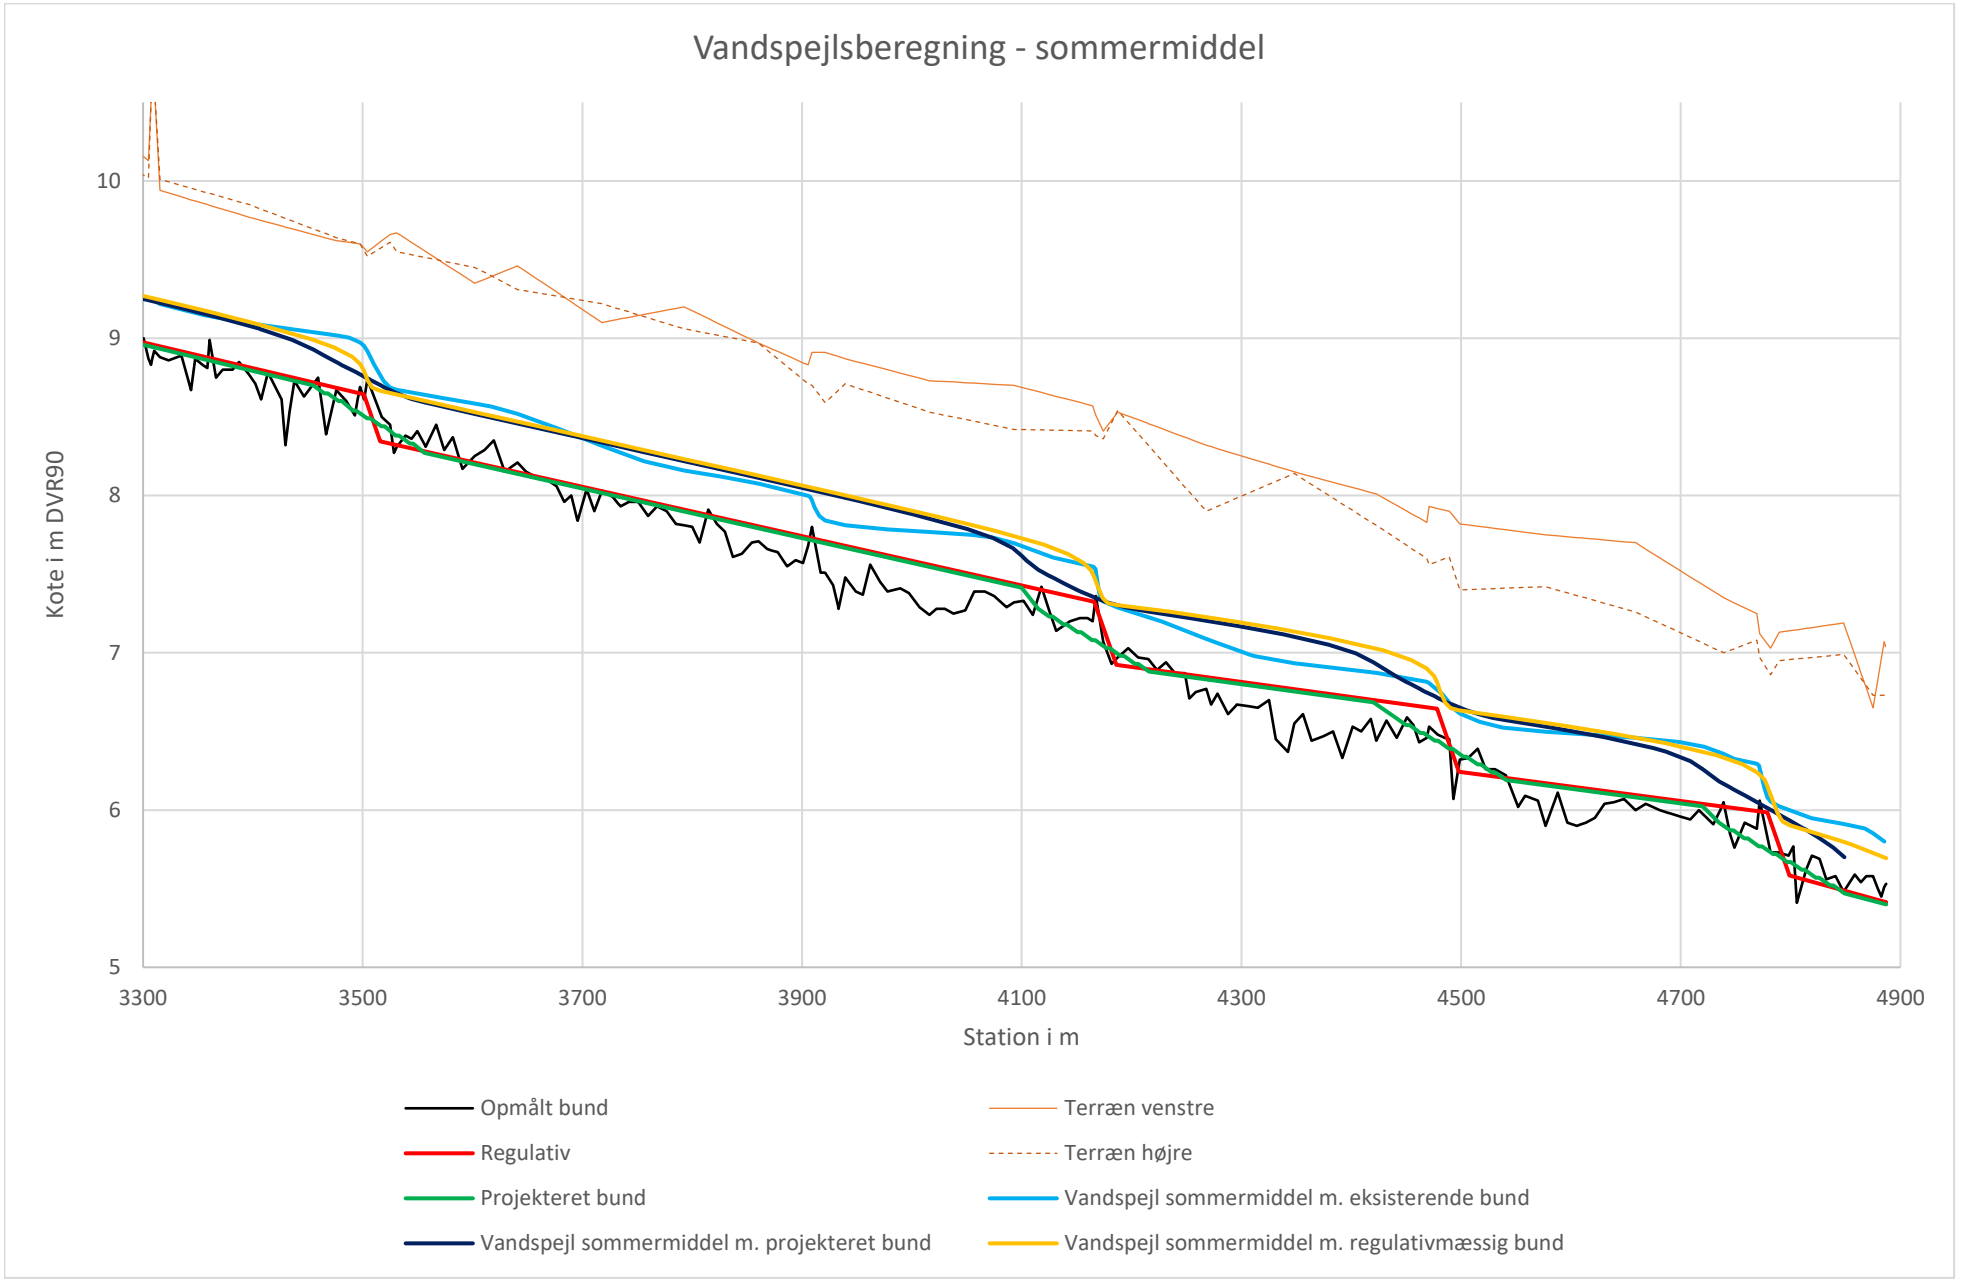
Vandspejlsberegning - sommermiddel
Kote i m DVR90
10
9
8
7
6
5
3300
3500
3700
3900
4100
4300
4500
4700
4900
Station i m
Opmålt bund
Regulativ
Projekteret bund
Vandspejl sommermiddel m. projekteret bund
Terræn venstre
Terræn højre
Vandspejl sommermiddel m. eksisterende bund
Vandspejl sommermiddel m. regulativmæssig bund