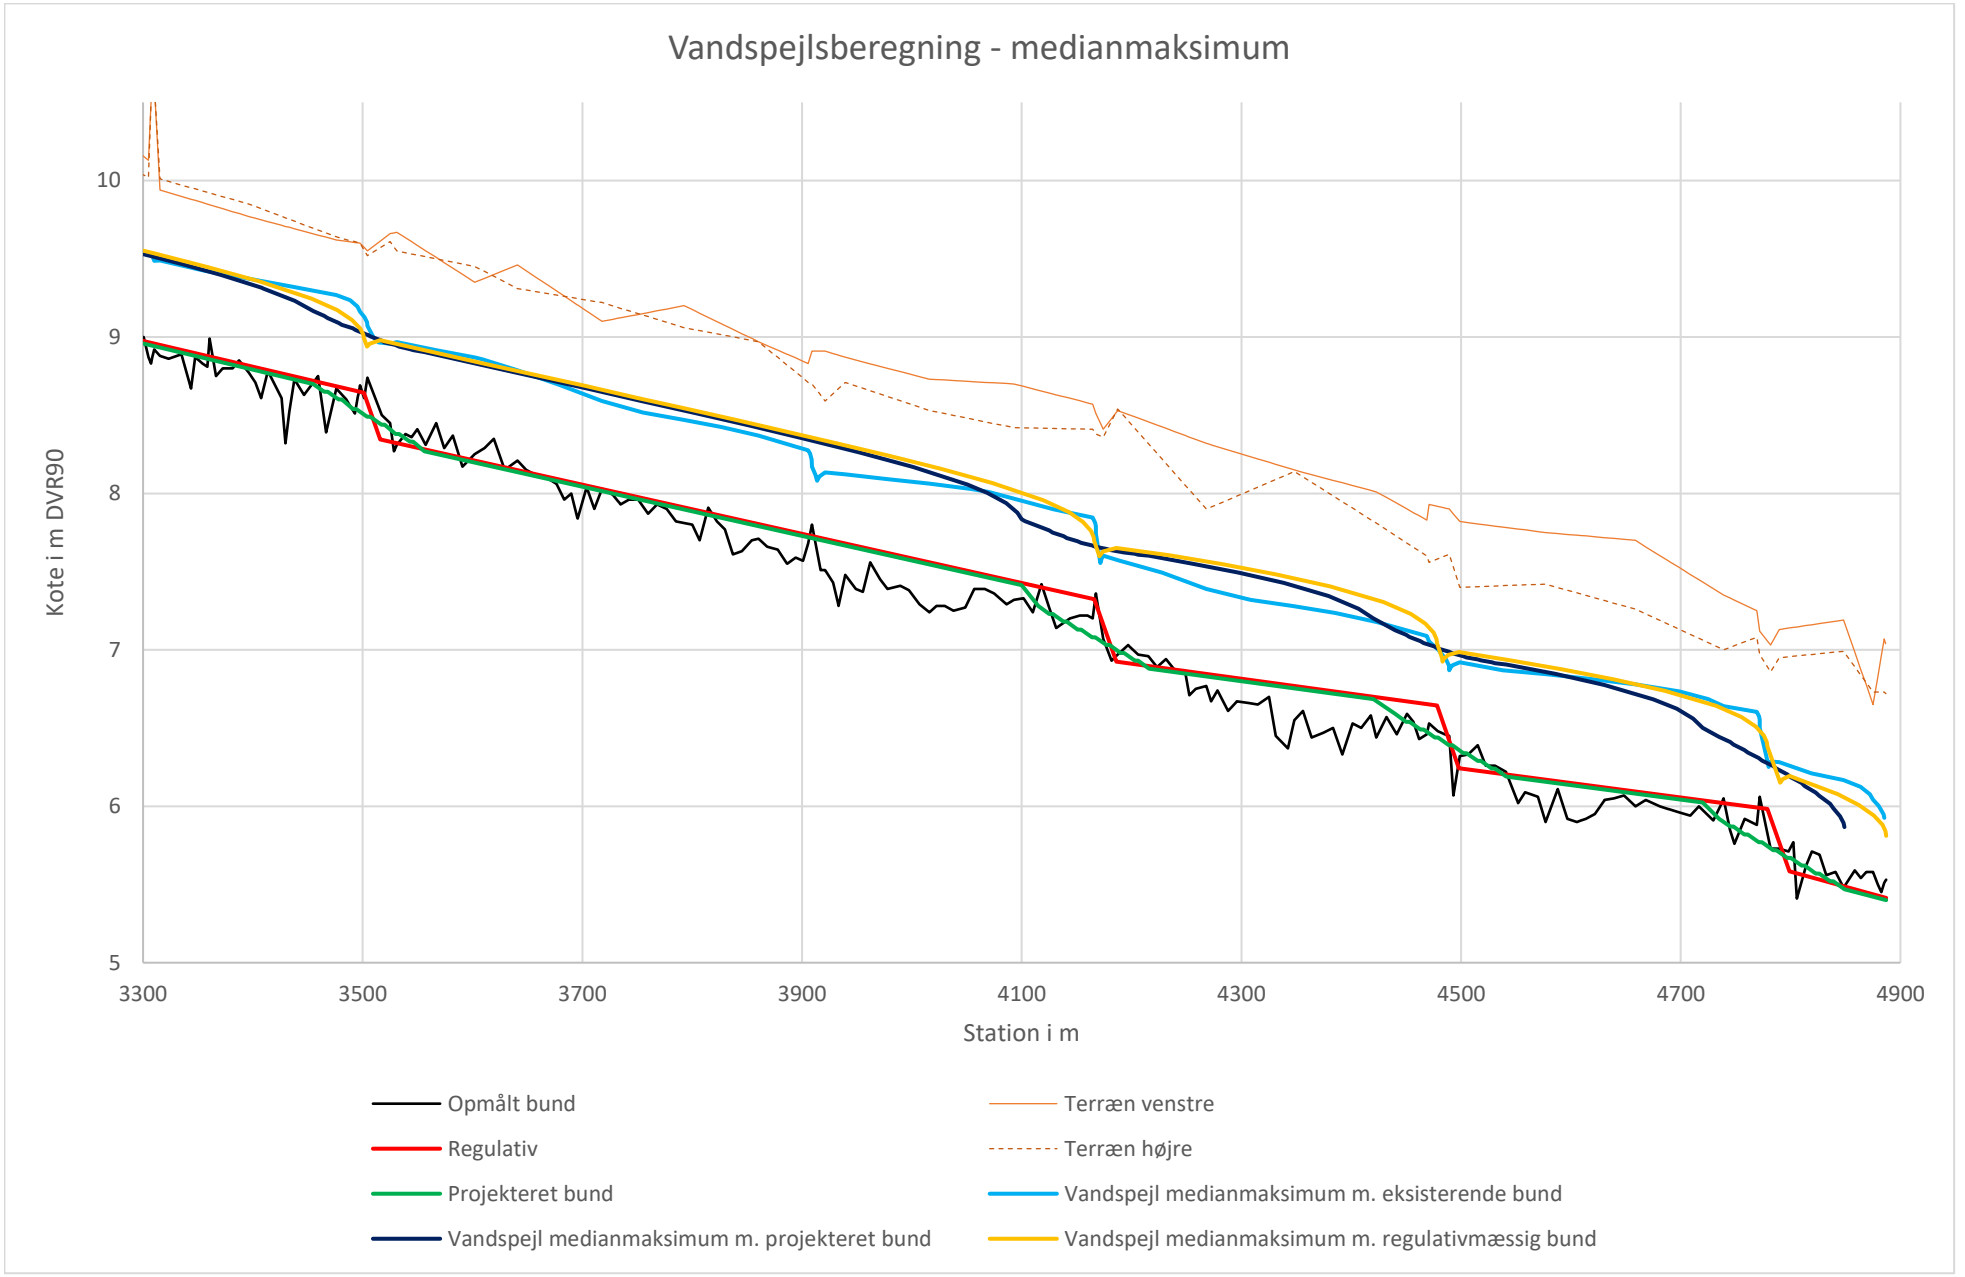
Vandspejlsberegning - medianmaksimum
Kote i m DVR90
10
9
8
7
6
5
3300
3500
3700
3900
4100
4300
4500
4700
4900
Station i m
Opmålt bund
Regulativ
Projekteret bund
Vandspejl medianmaksimum m. projekteret bund
Terræn venstre
Terræn højre
Vandspejl medianmaksimum m. eksisterende bund
Vandspejl medianmaksimum m. regulativmæssig bund