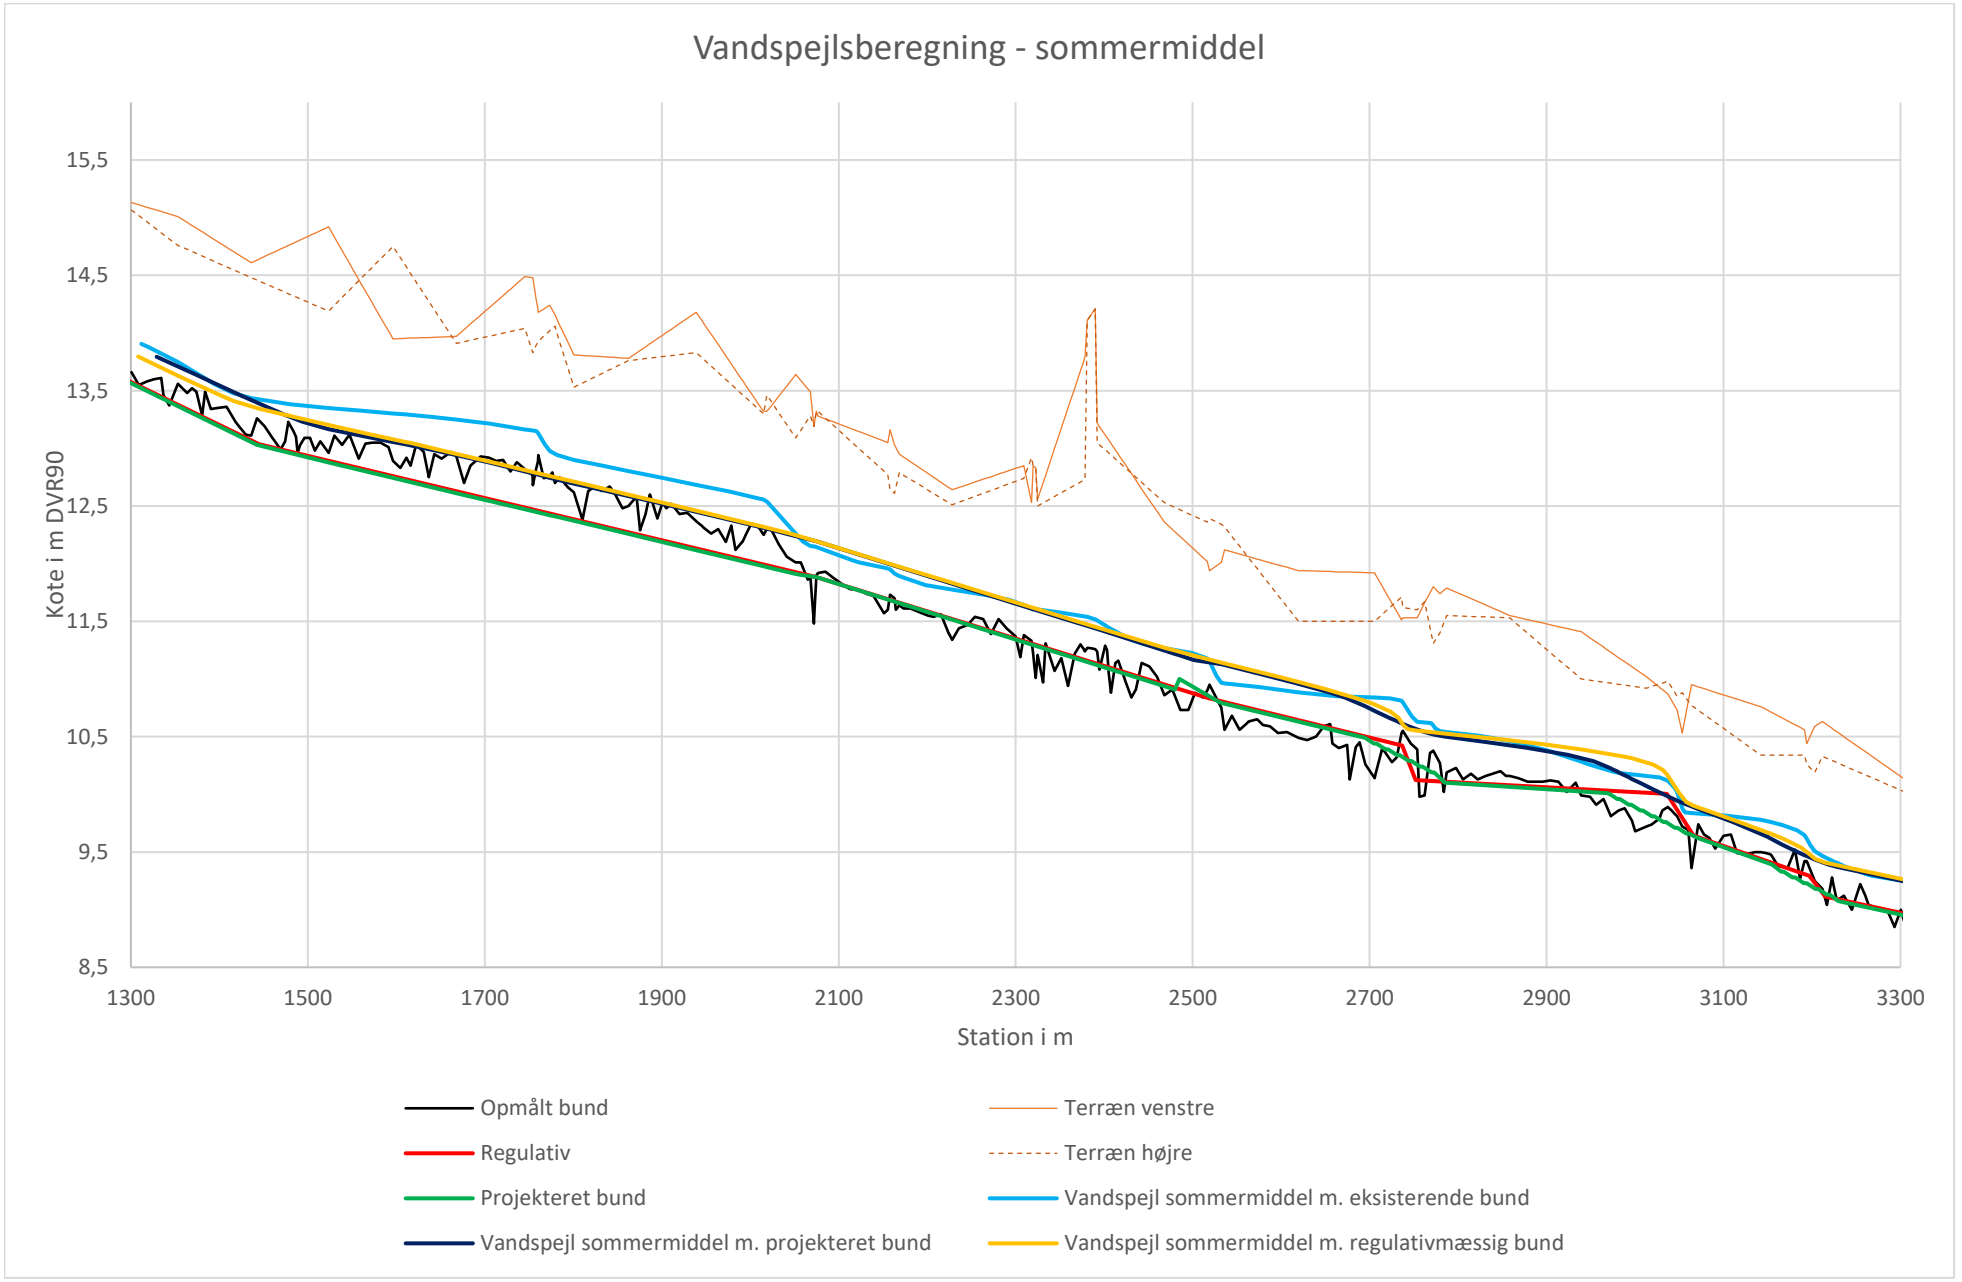
Vandspejlsberegning - sommermiddel
15,5
14,5
13,5
12,5
11,5
10,5
9,5
8,5
Kote i m DVR90
1300
1500
1700
1900
2100
2300
2500
2700
2900
3100
3300
Station i m
Opmålt bund
Regulativ
Projekteret bund
Vandspejl sommermiddel m. projekteret bund
Terræn venstre
Terræn højre
Vandspejl sommermiddel m. eksisterende bund
Vandspejl sommermiddel m. regulativmæssig bund