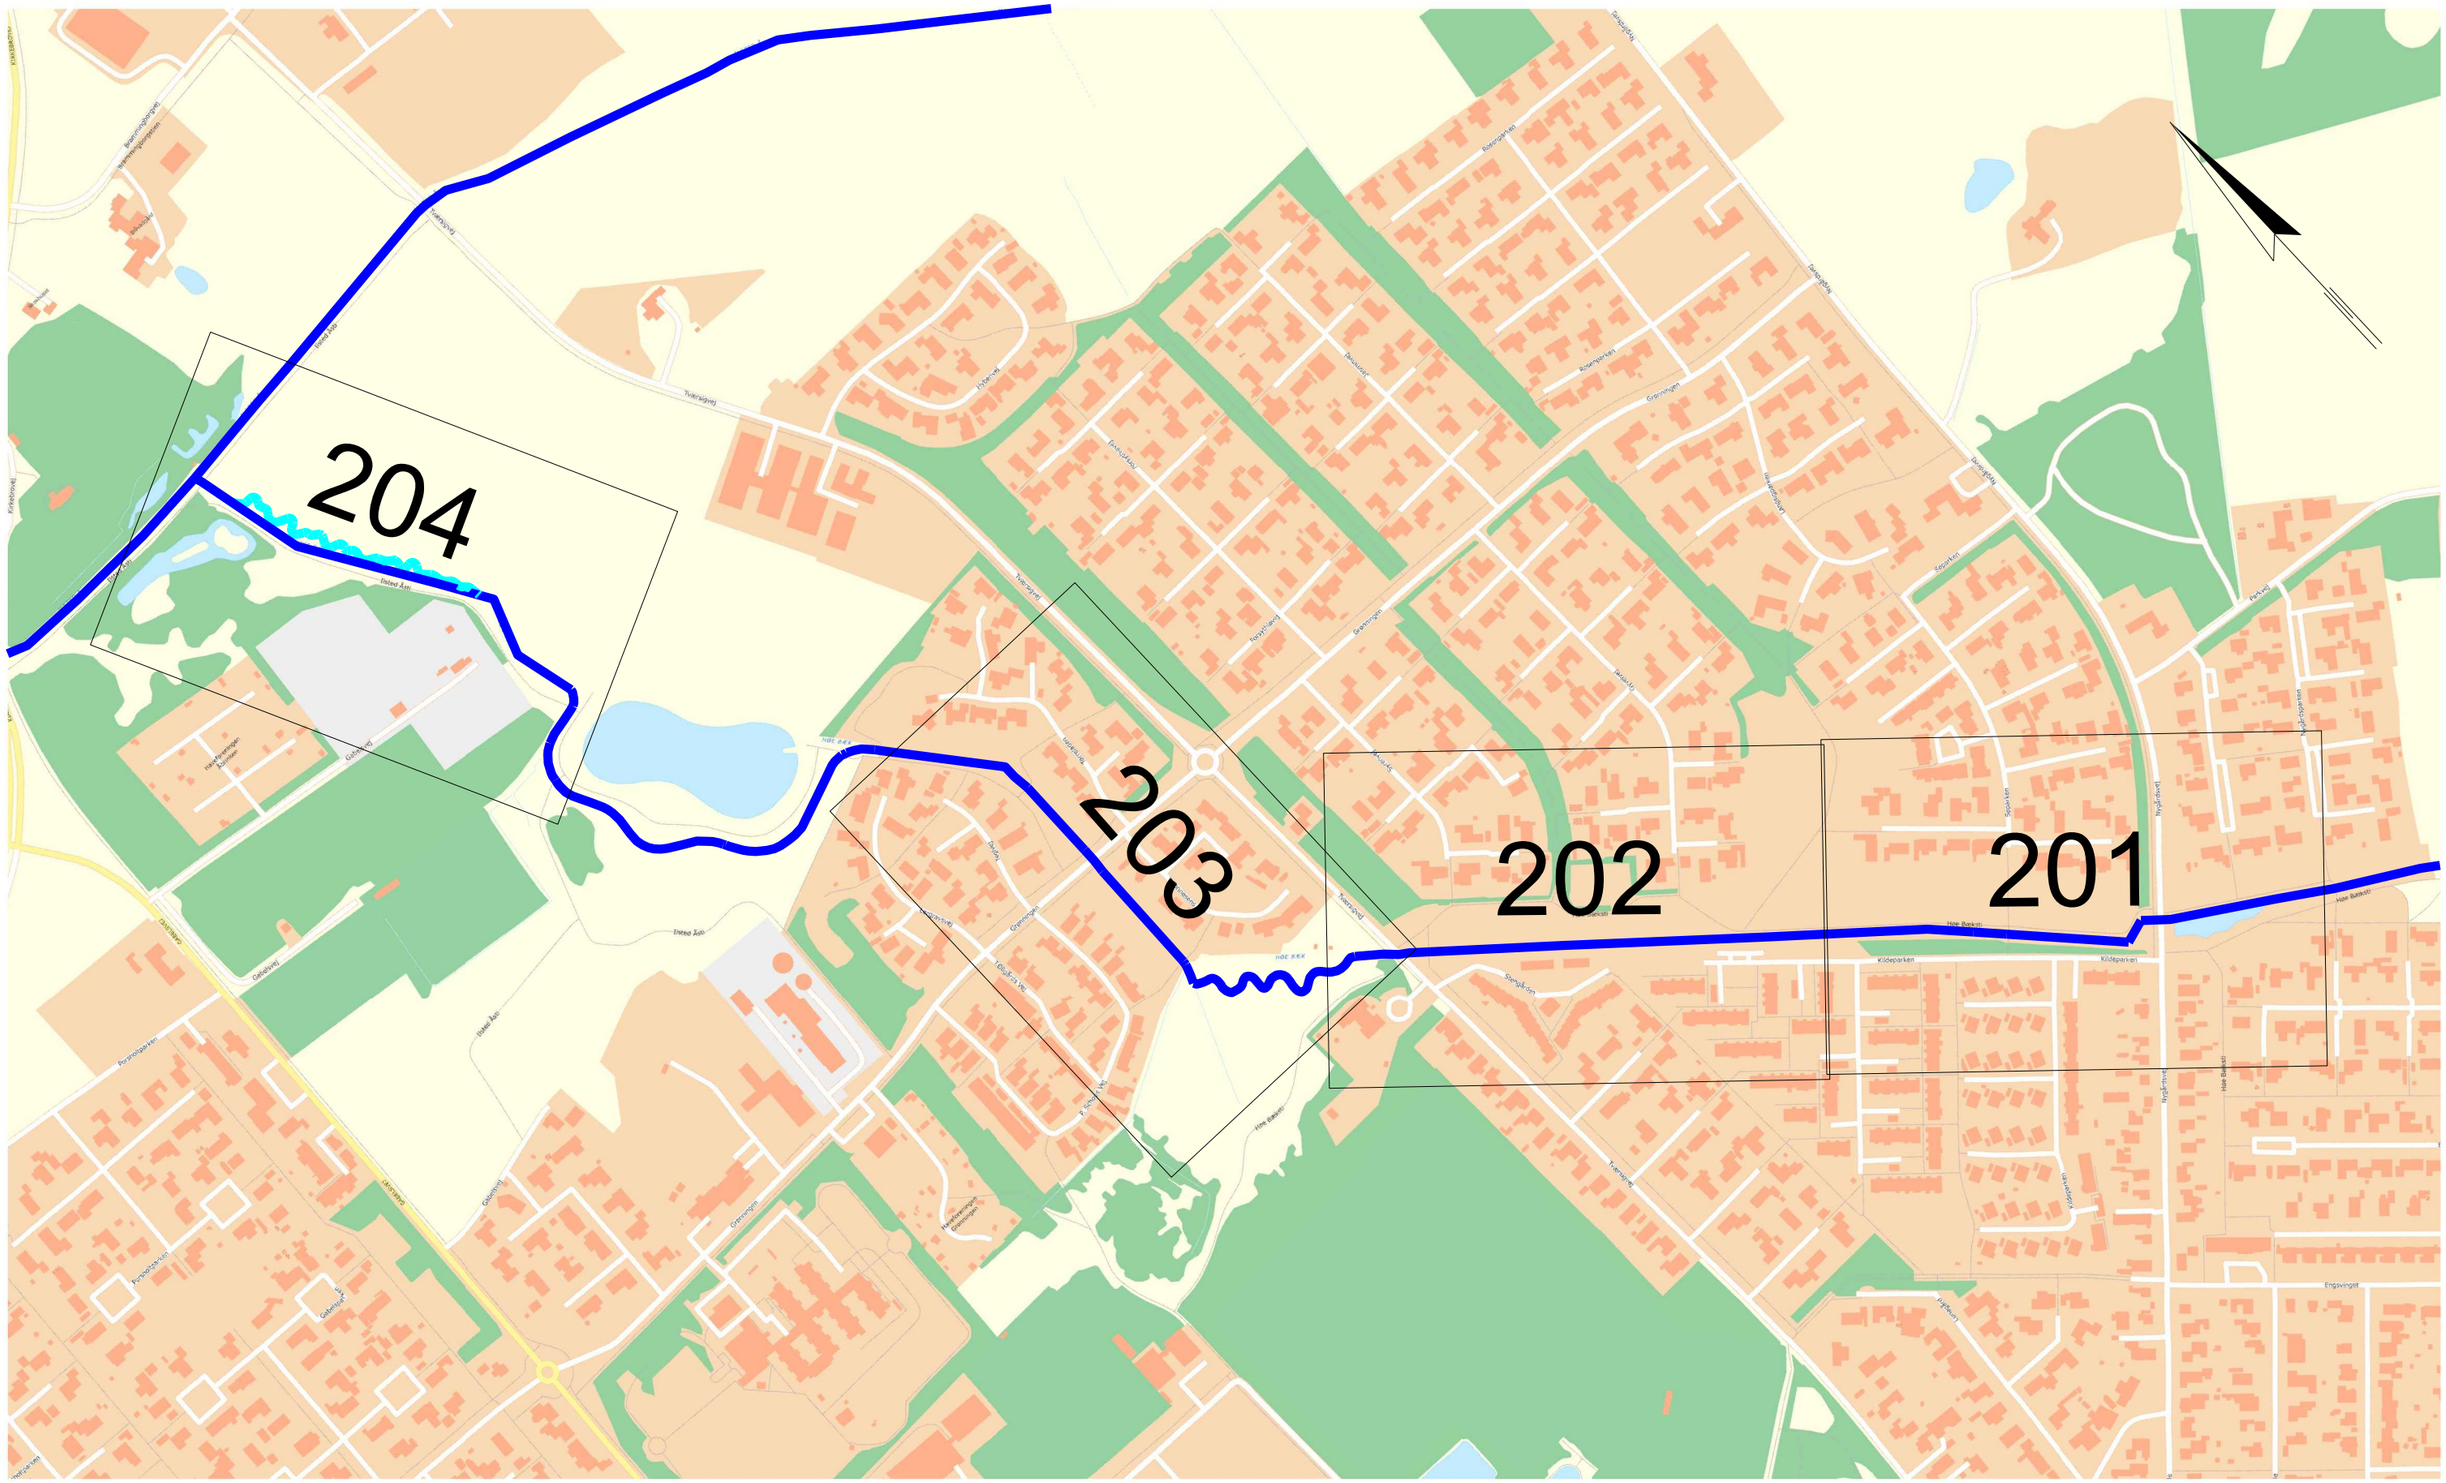


1:5000

# Høe Bæk

Oversigtsplan med placering for projektplaner

Bilag 1