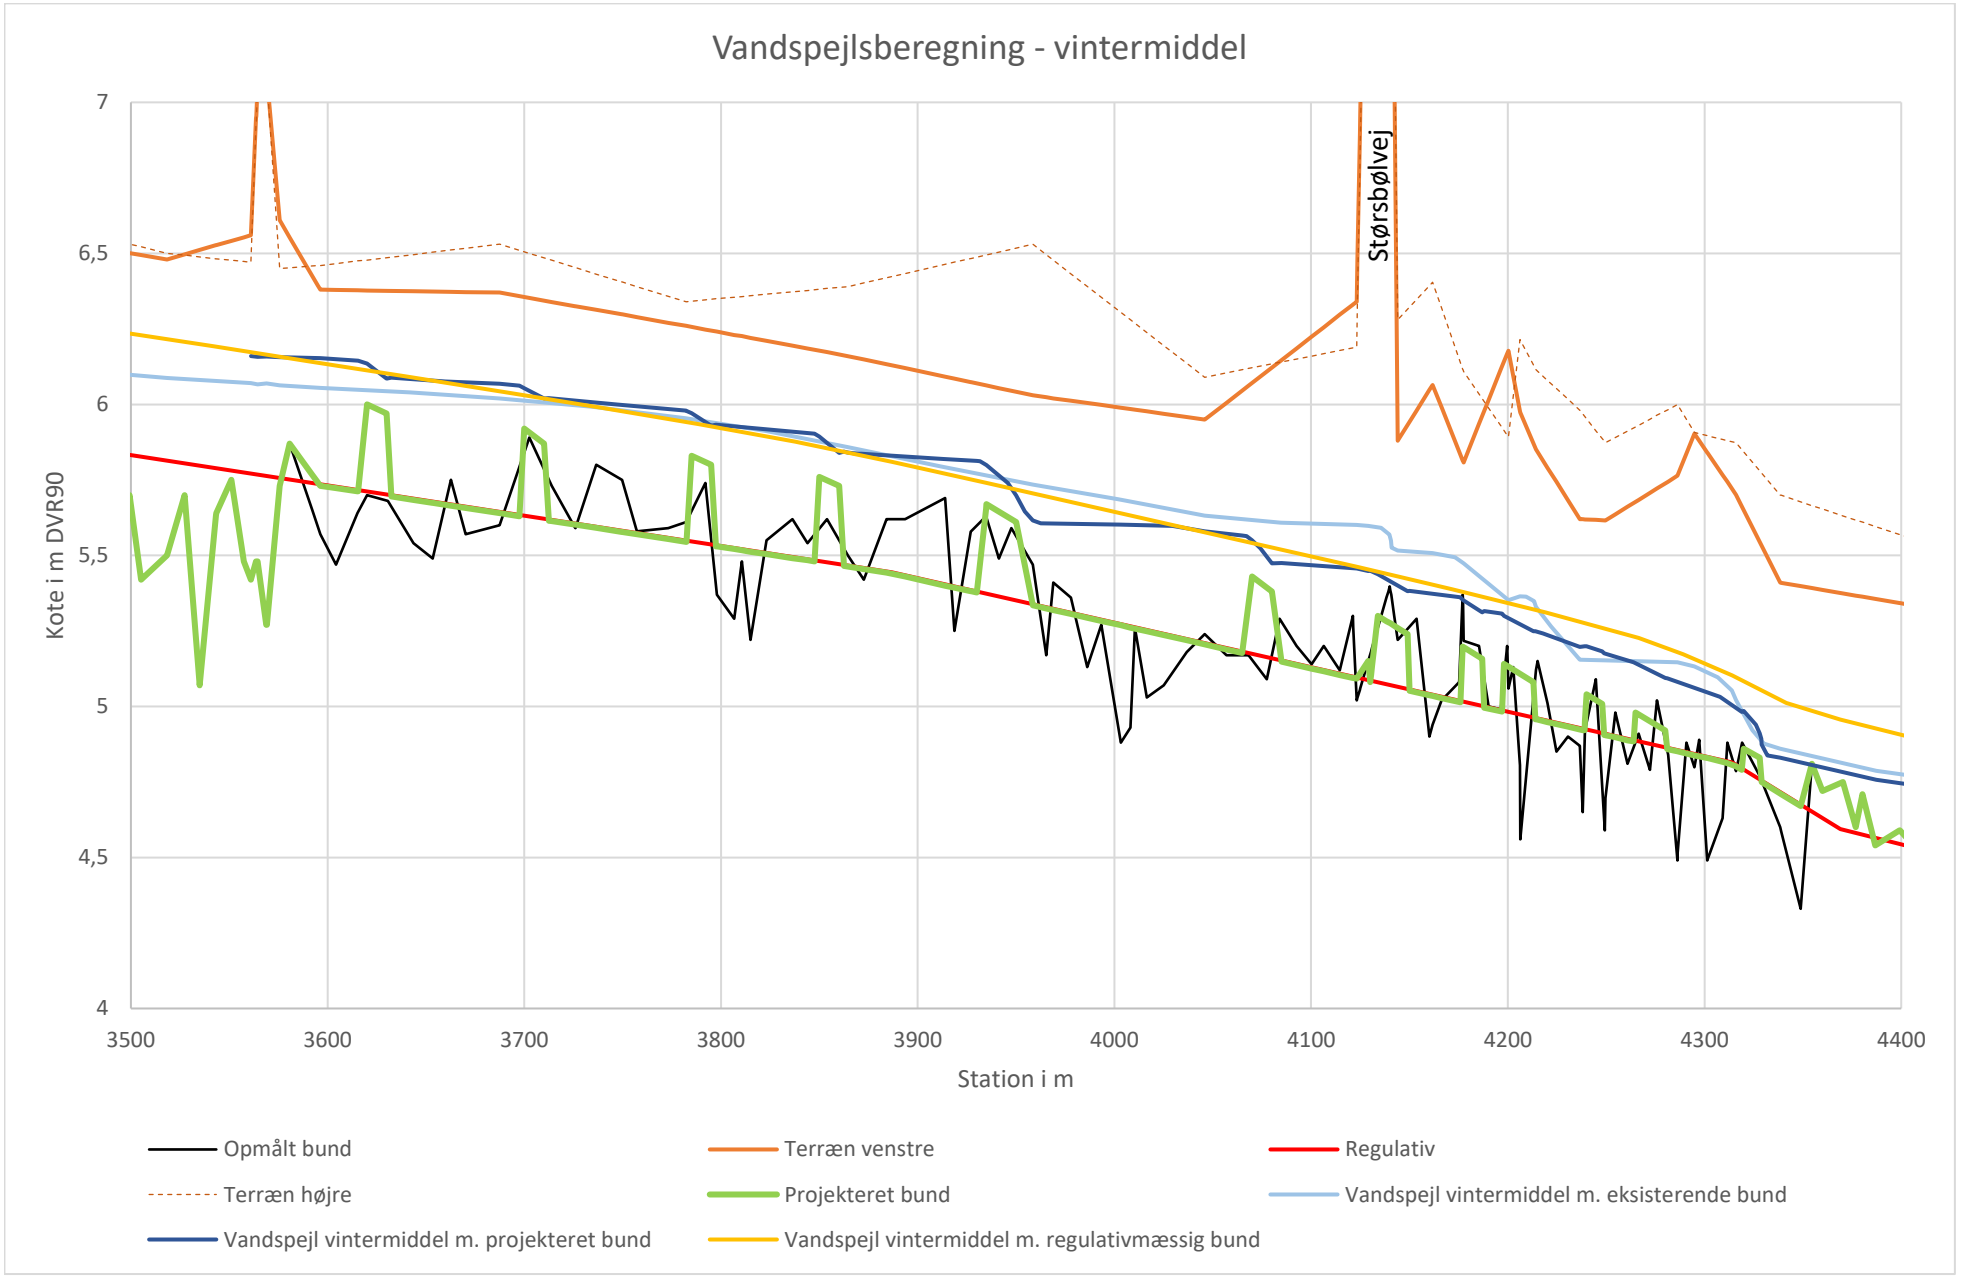
Vandspejlsberegning - vintermiddel
Kote i m DVR90
7
6,5
6
5,5
5
4,5
4
3500
3600
3700
3800
3900
4000
4100
4200
4300
4400
Station i m
Størsbølvej
Opmålt bund
Terræn venstre
Regulativ
Terræn højre
Projekteret bund
Vandspejl vintermiddel m. eksisterende bund
Vandspejl vintermiddel m. projekteret bund
Vandspejl vintermiddel m. regulativmæssig bund