
© DATAFORSYNINGEN

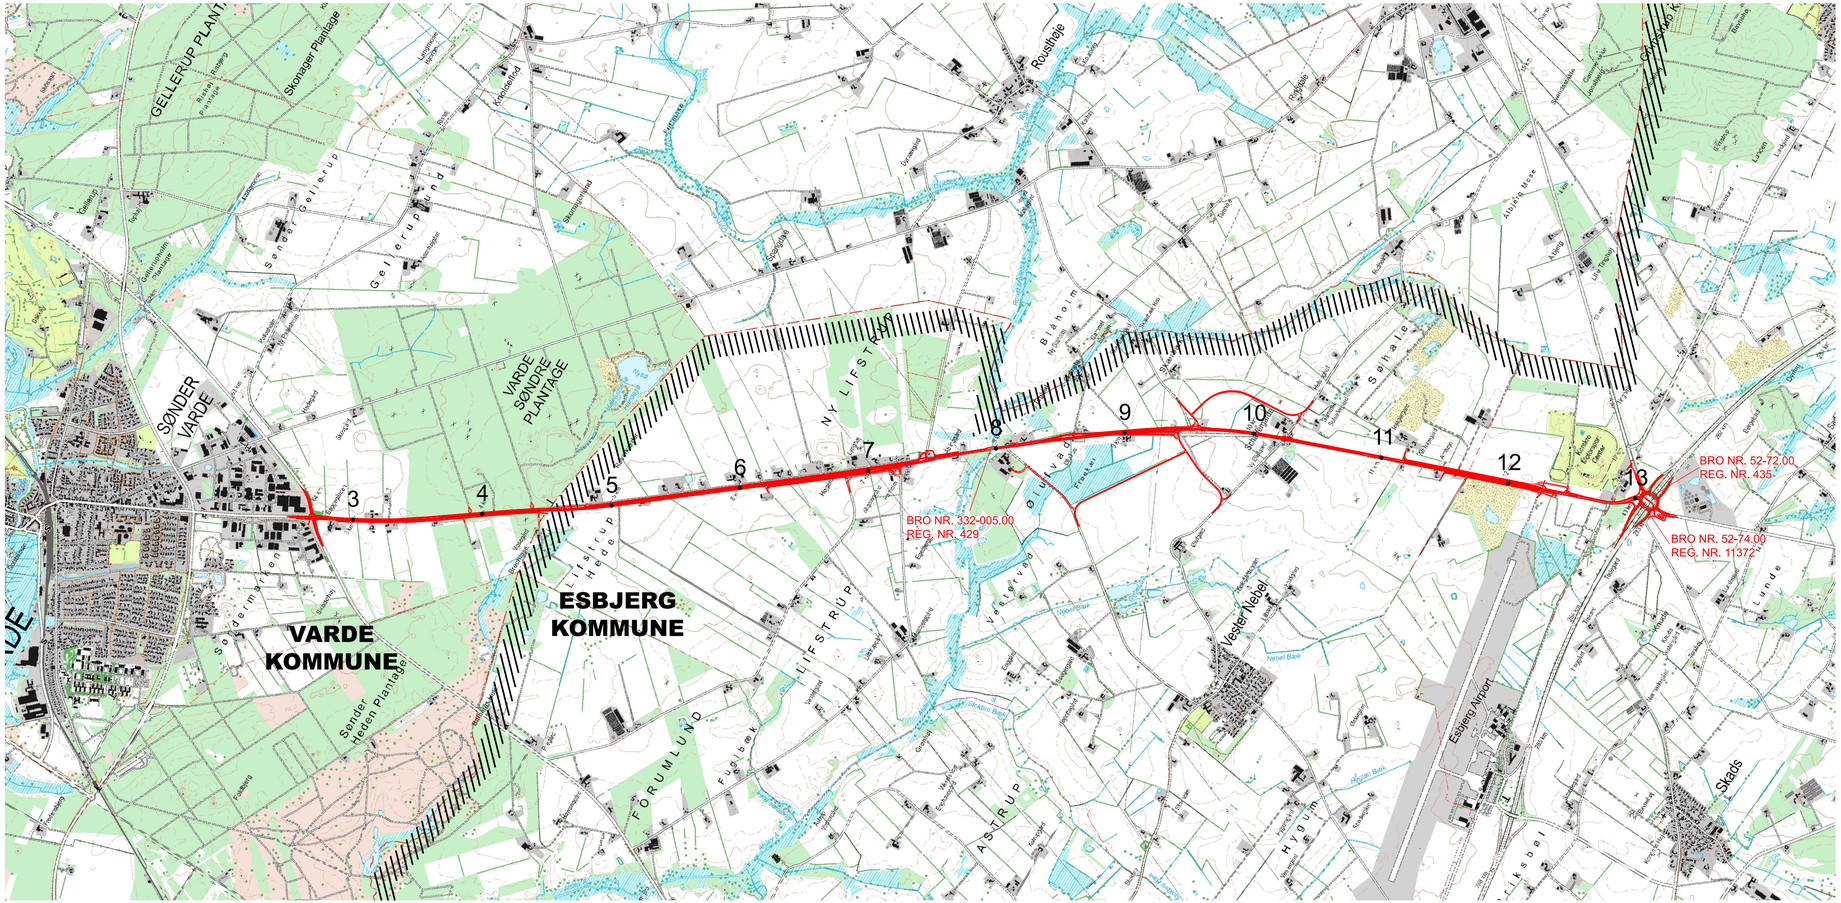

Signaturer:

- Udvidelse af Rute 11
- Kommunegrænse

FORELØBIG

KOORDINATSYSTEM: DKTM1/DVR90

332 VARDE - RIBE

33210 RUTE 11 VARDE - KORSKRO

Besigtigelse - Oversigtsplan
Station 2.500 - 13.050

1:25.000

Proj.	Tegnet	Kontrol.	Godk.	Dato
MLEN	CAK			27.08.2025

Vejdirektoratet

RAMBØLL
Lyshøj Allé 6
DK-7100 Vejle
Tlf. +45 5161 1000
www.ramboll.dk

Tegn. nr. 33210-1026 Rev. 3A

RAMBØLL/MHT