


Bilag 6b Cykelsti og adgangsveje overblik (kortbilag)

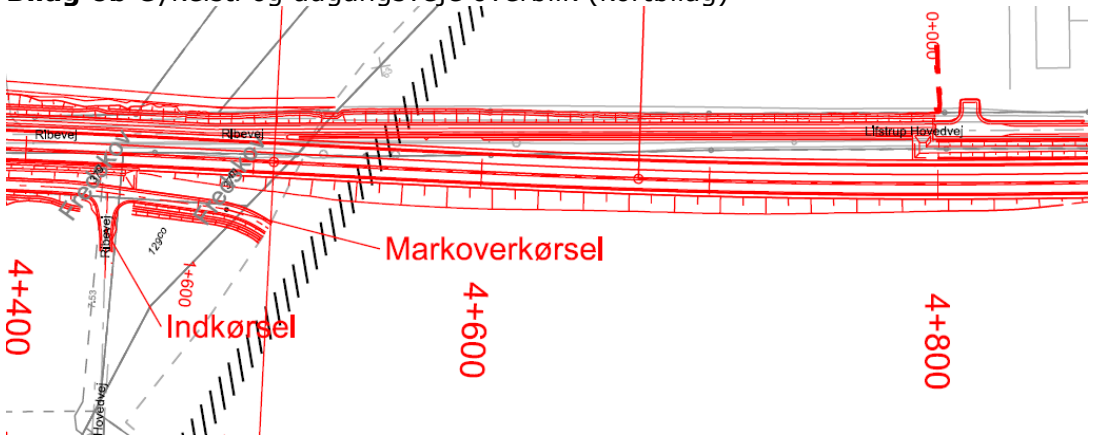


St. 4.500 – 4.800 Øst: cykelsti + rabat 5.100 m^2 Vest: rabat 3.600 m^2

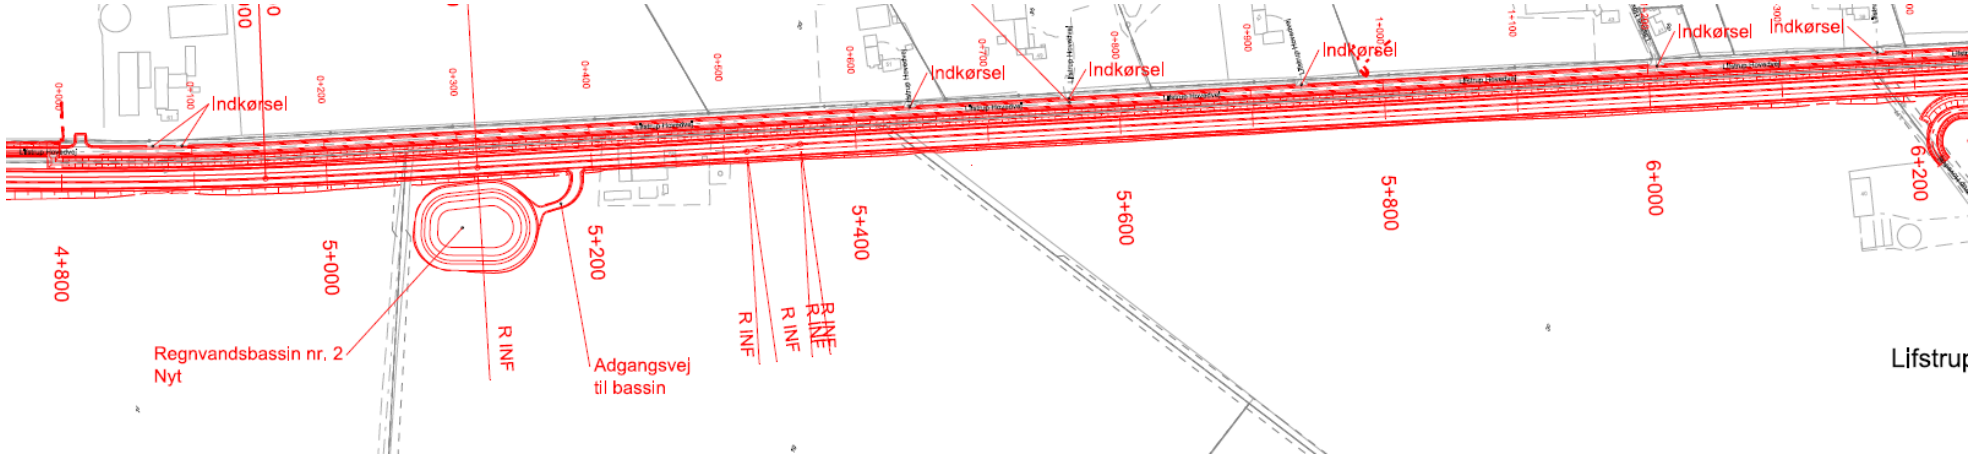

St. 4.800 – 6.200 Øst: adgangsvej m cyklister + rabat 30.100 m^2 Vest: rabat 11.200 m^2

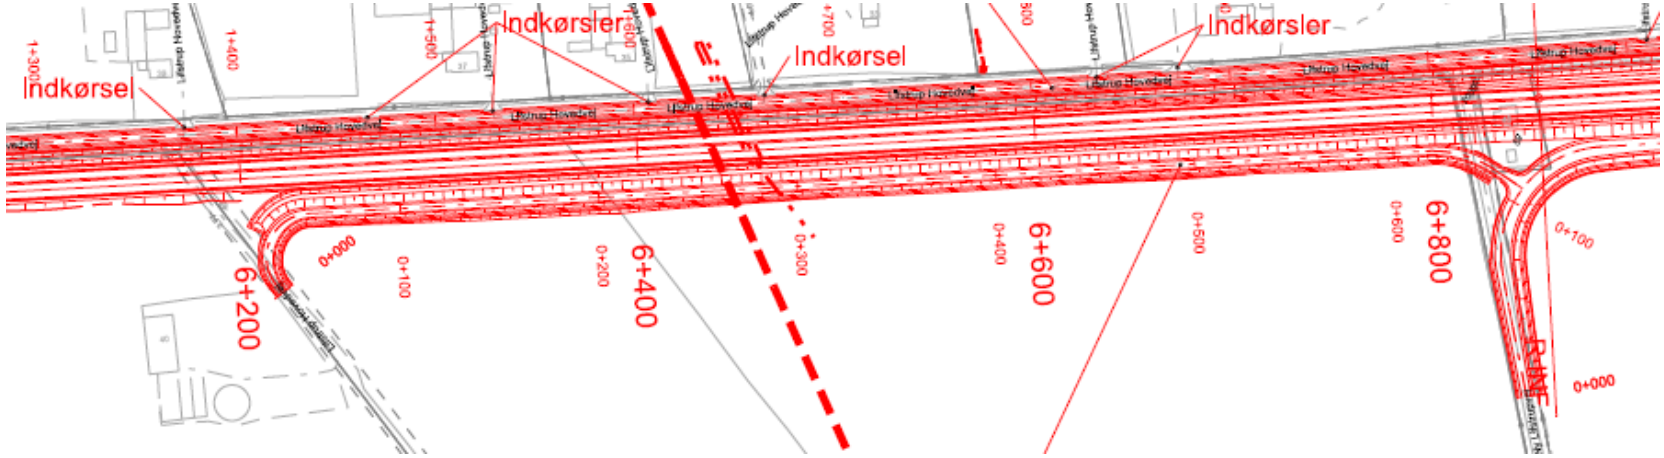


St. 6.200 – 6.855
Øst: adgangsvej m cyklister + rabat 15.393 m^2 Vest: adgangsvej og rabat 14.738 m^2

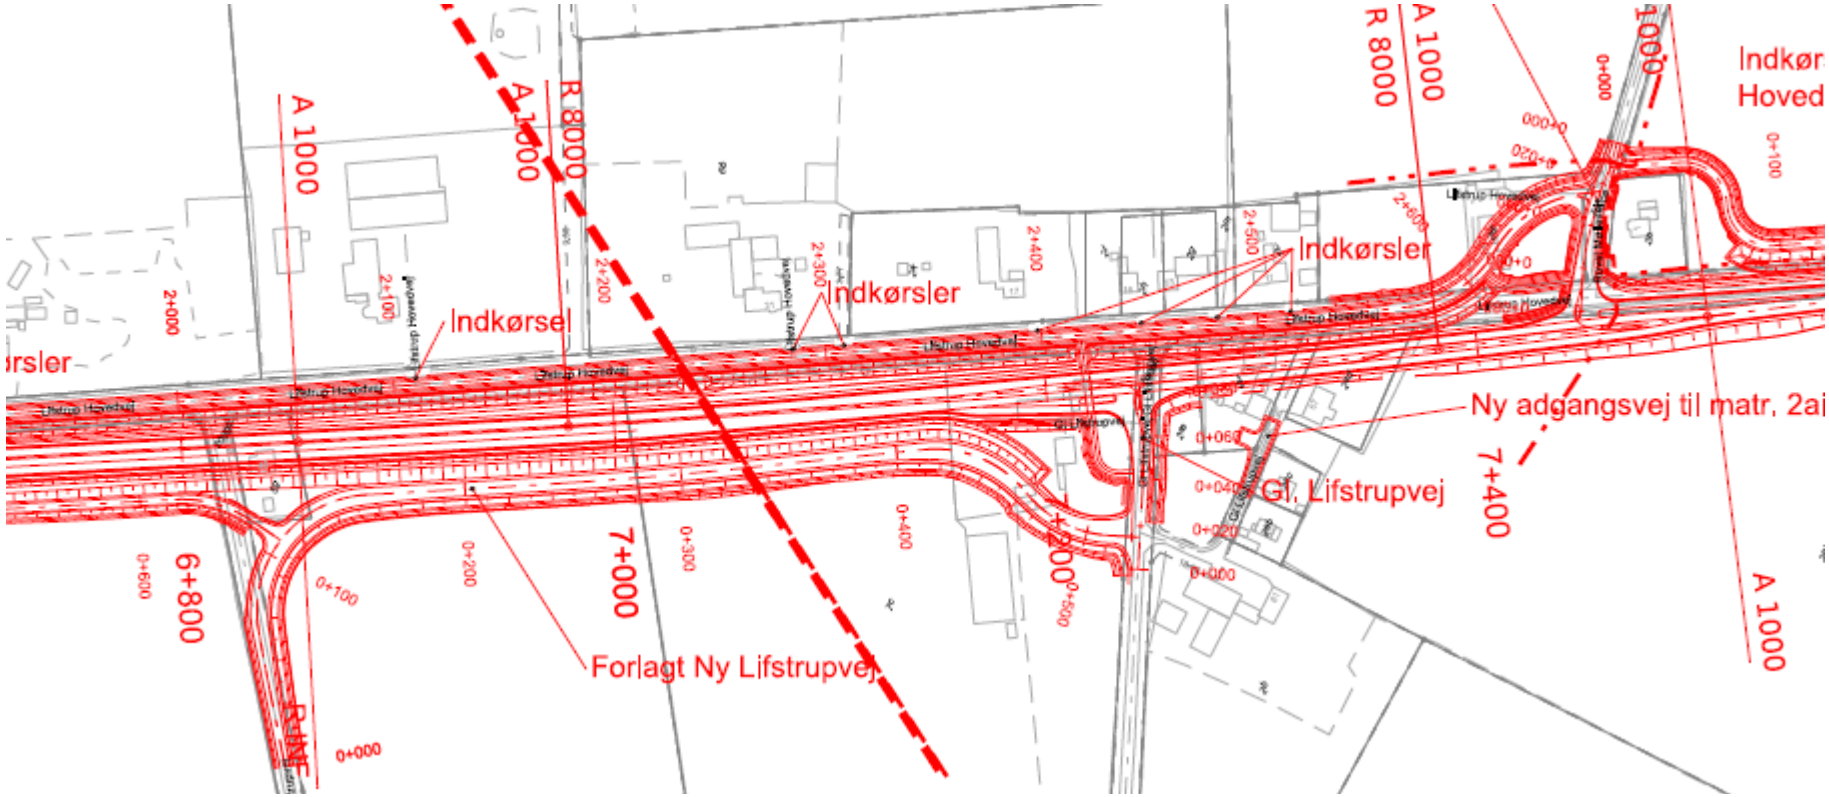


St. 6.855 – 7.250
Øst: adgangsvej m cyklister + rabat 10.863 m^2 Vest: adgangsvej og rabat 10.468 m^2

St. 7.250 – 7.470 Øst: adgangsvej m cyklister + rabat 5.610 m^2 Vest: rabat 1.320 m^2

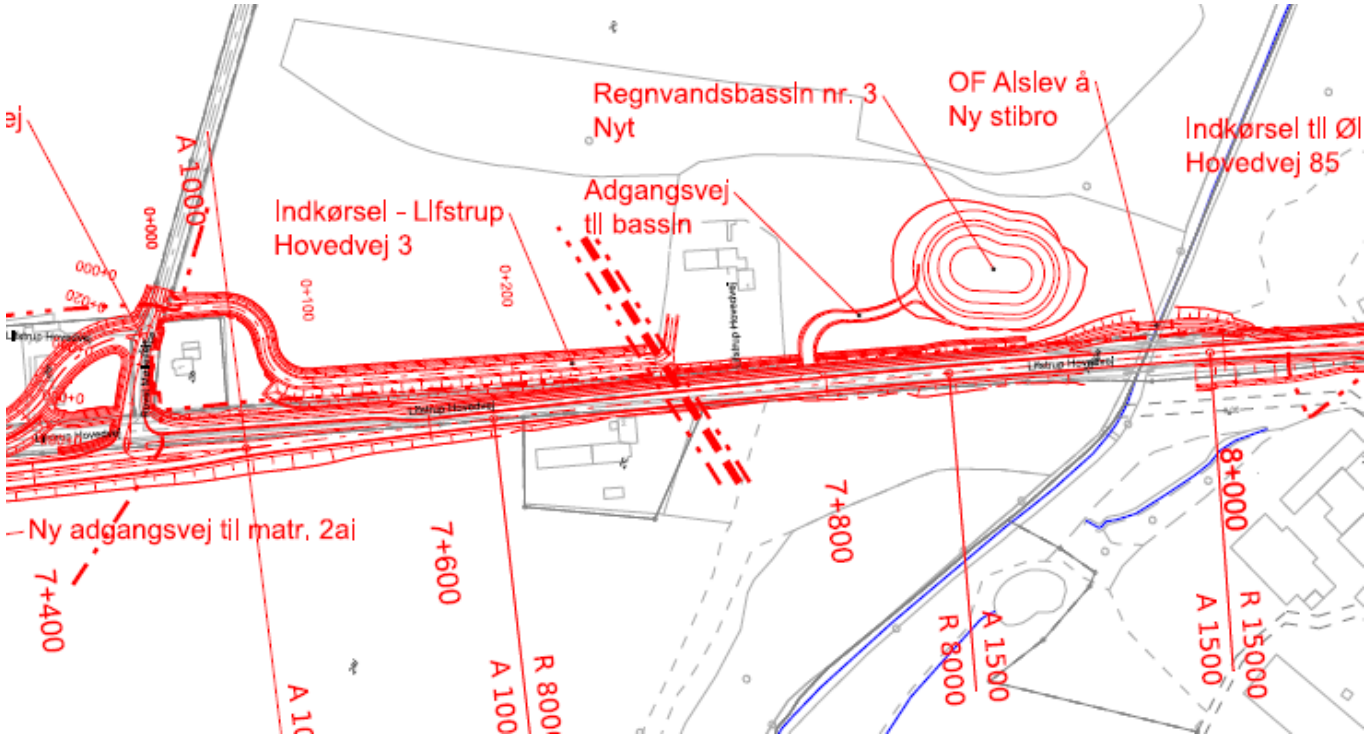


St. 7.470 – 7.700 Øst: adgangsvej og cykelsti + rabat 6.325 m^2 Vest: rabat 1.380 m^2

St. 7.700 – 7.950 Øst: cykelsti + rabat 3.250 m^2 Vest: rabat 1.500 m^2

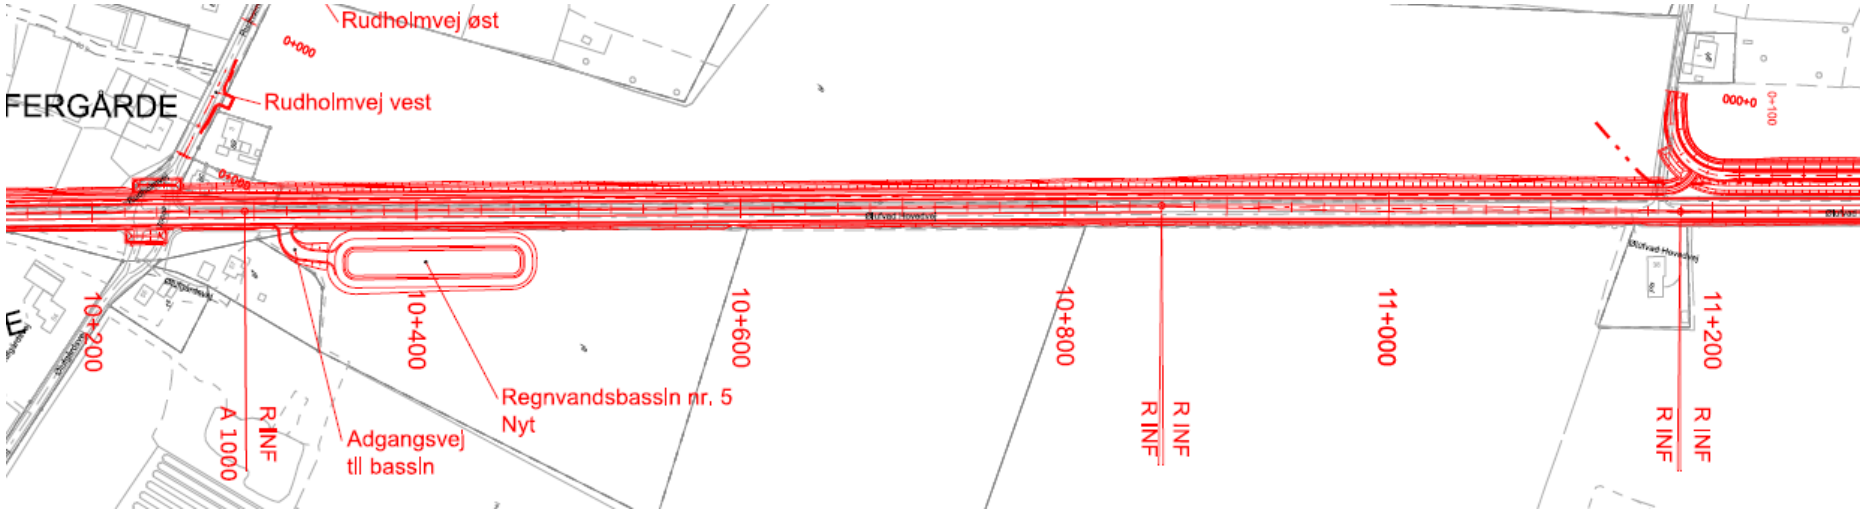


St. 10.200 – 10.360 Øst: cykelsti + rabat 2.720 m^2 Vest: rabat 640 m^2

St. 10.360 – 11.200 Øst: cykelsti + rabat 14.280 m^2 Vest: rabat 6.720 m^2

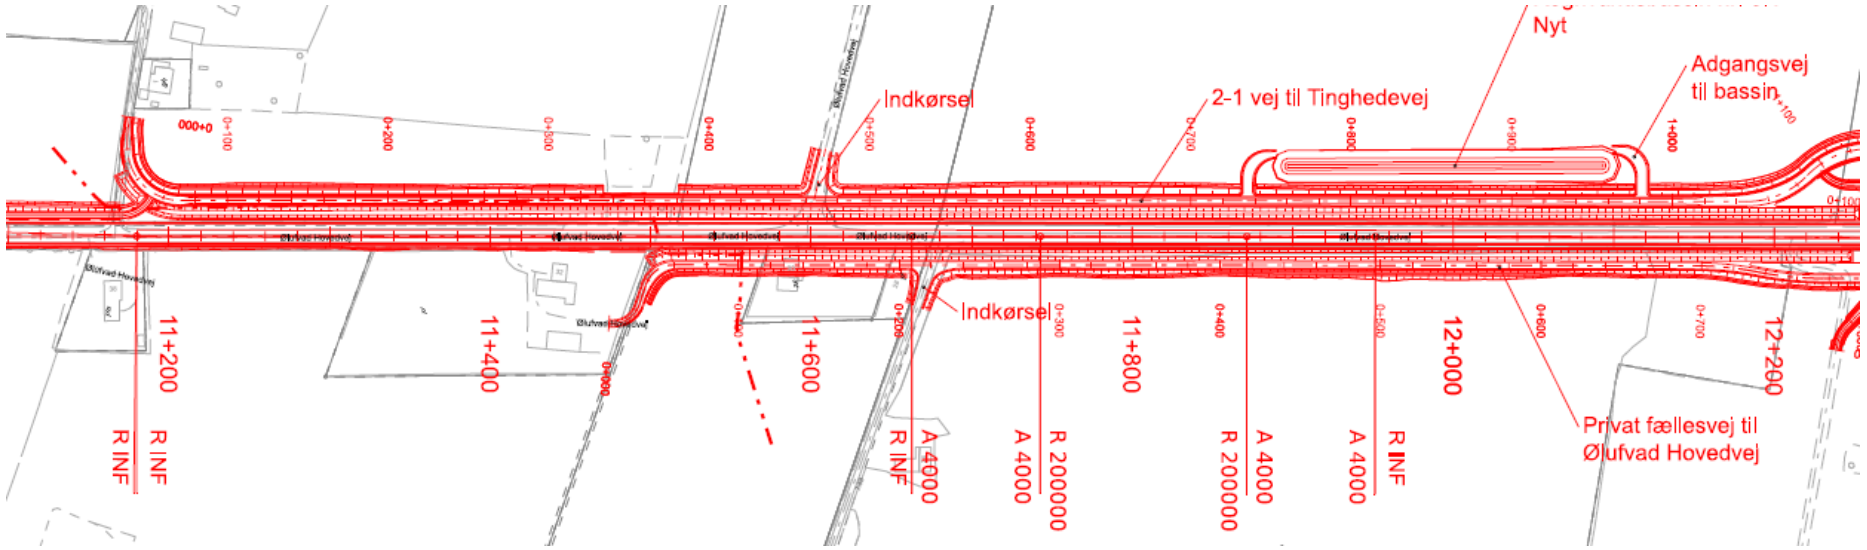

St. 11.200 – 11.500 Øst: adgangsvej m. cykelsti + rabat 7.650 m^2 Vest: rabat 2.400 m^2

St. 11.500 – 12.220
Øst: adgangsvej m. cykelsti + rabat 18.360 m^2 Vest: adgangsvej og rabat 14.400 m^2

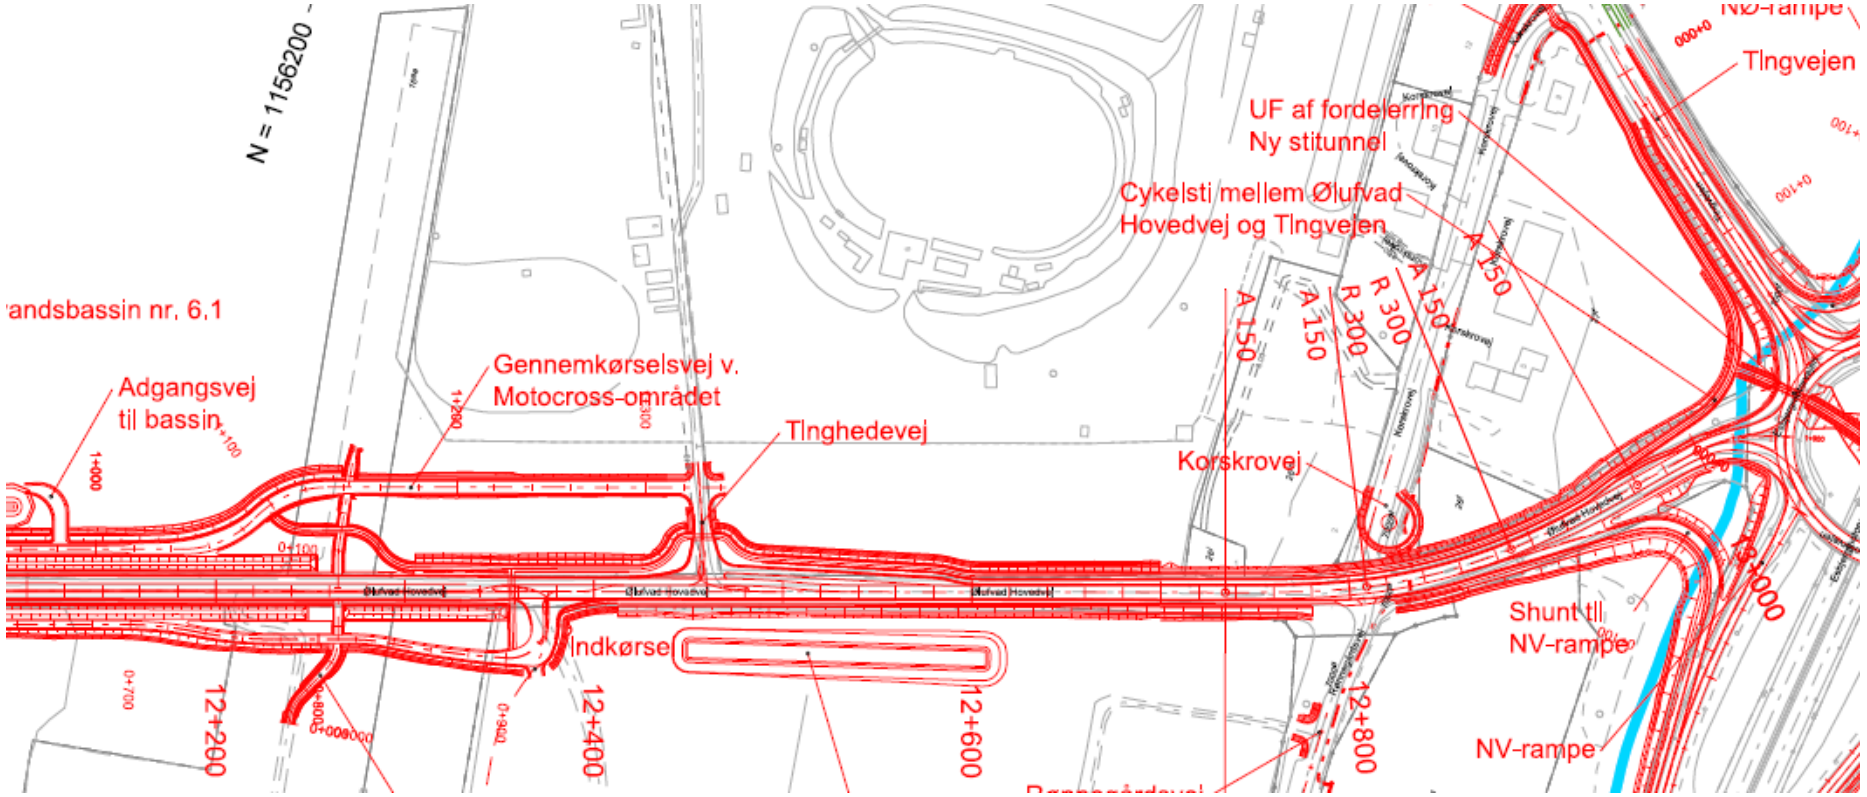

St. 12.200 – 12.390 Øst: cykelsti + rabat 3.910 m^2 Vest: adgangsvej og rabat 3.060 m^2

12.390 – 13.000 Øst: cykelsti + rabat 12.810 m^2 Vest: rabat 7.320 m^2