


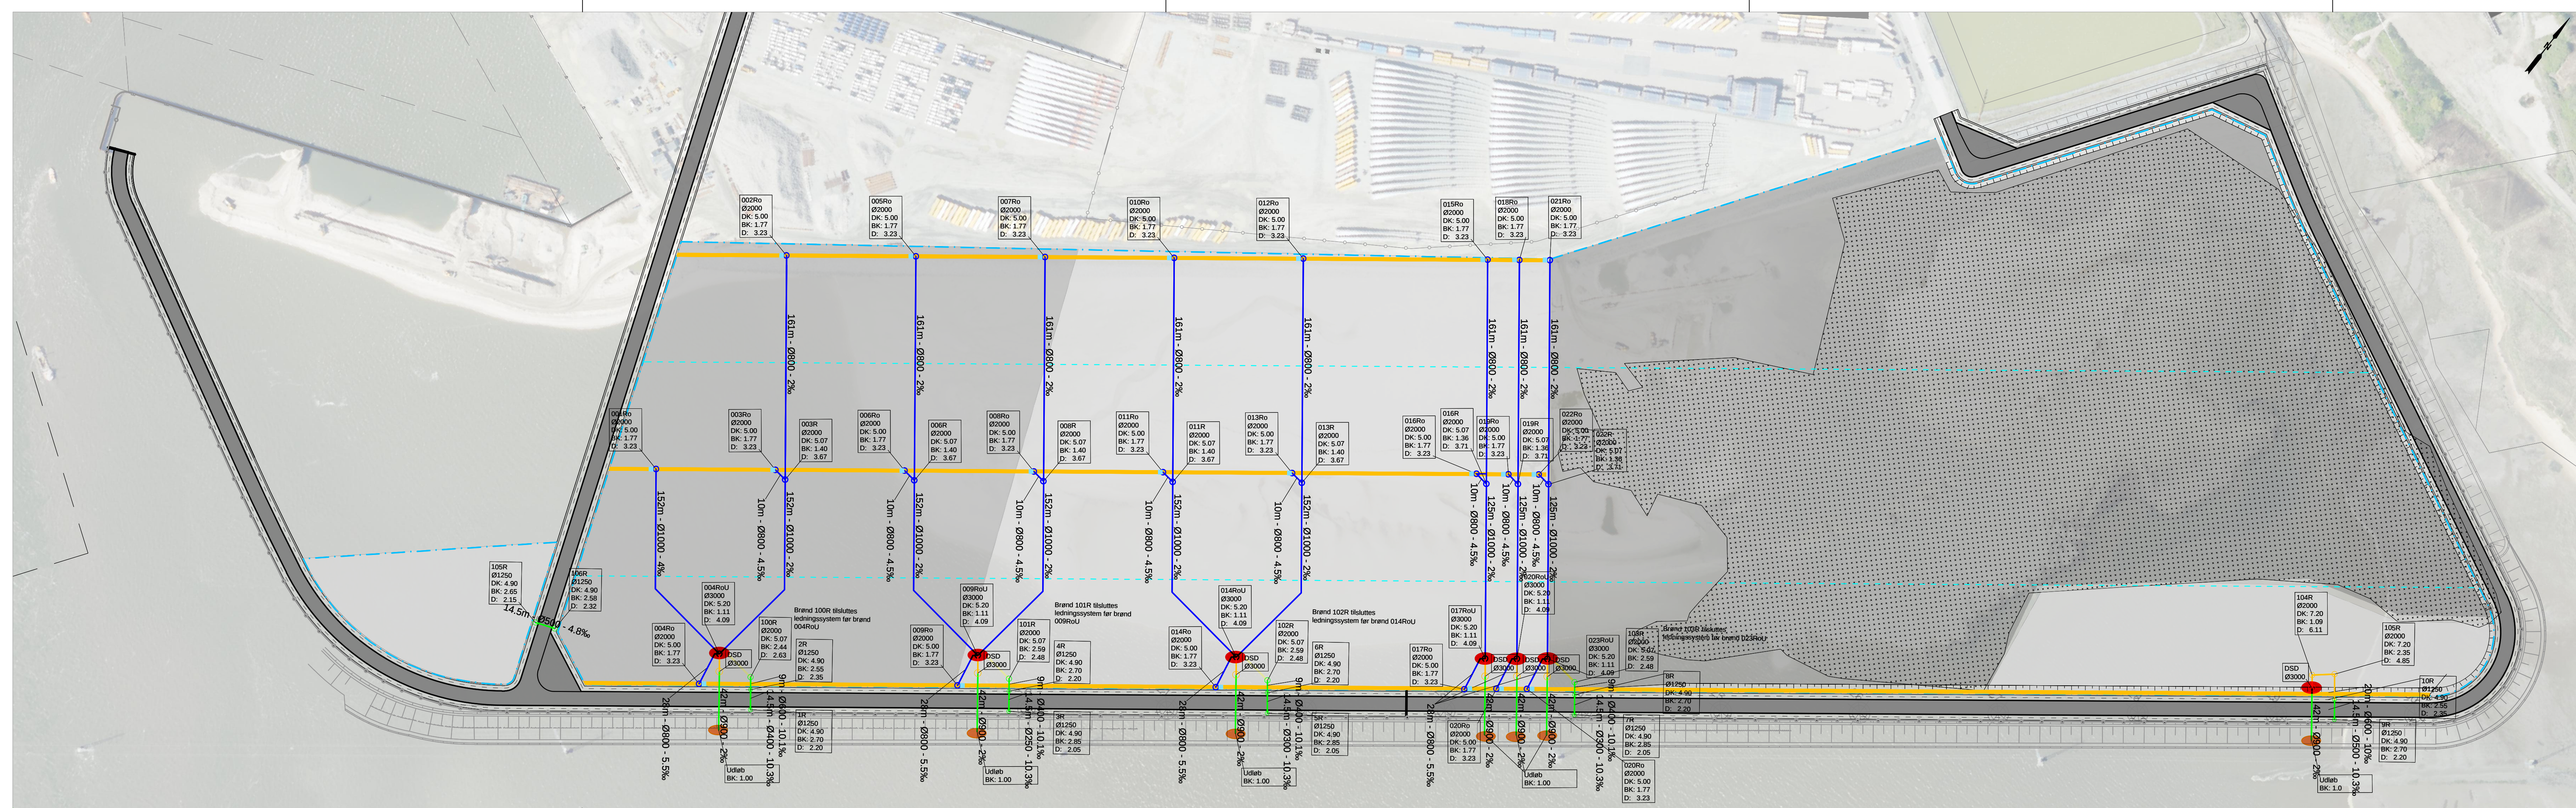

Foreløbig

29-09-2025 15:12:27

NOTER:
Mål angivet i m.
Koter i forhold til DVR90.
Dronefoto i havneudvidelsen er dateret d. 14.04.2025.
Sammenhæng mellem faskiner, brønde og ledninger ses i skitse, afvandingsprincip.

- SIGNATURER:**
- Entreprisgeområde (arbejdsområde)
 - Adgangsvej til arbejdsområdet
 - Anstillingsplads indenfor markeringen, efter nærmere aftale med Esbjerg Havn.
 - Eksisterende ISPS-hegn
 - Stenfaskine omviklet i geotekstil
 - Højderyg
 - Brønd
 - Lukket ledning
 - Plastkasette omviklet i geotekstil
 - Udføres i anden entreprise.

Arealer, Etape 5
Afvandingsplan
Ver.: 3.1
Dato: 29.09.2025
Mål: 1:2.000

ESBJERG HAVN